
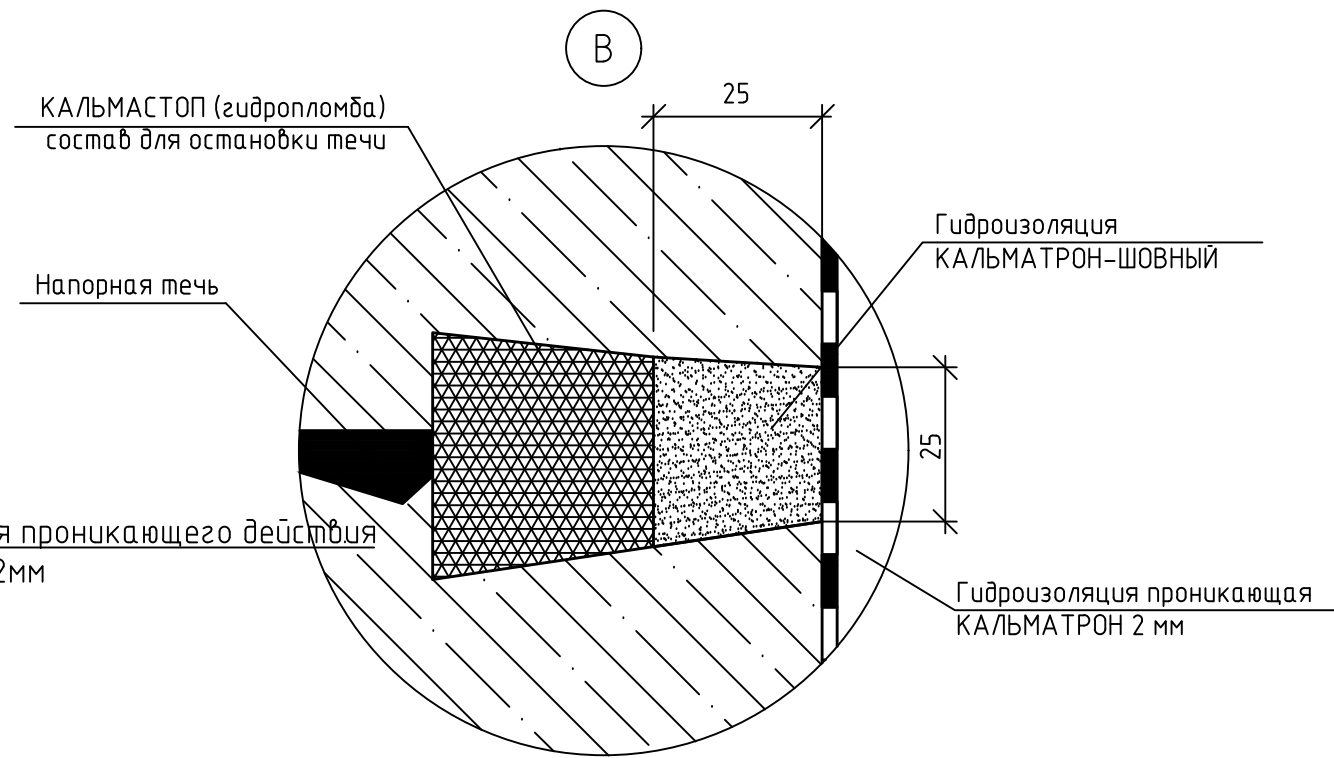
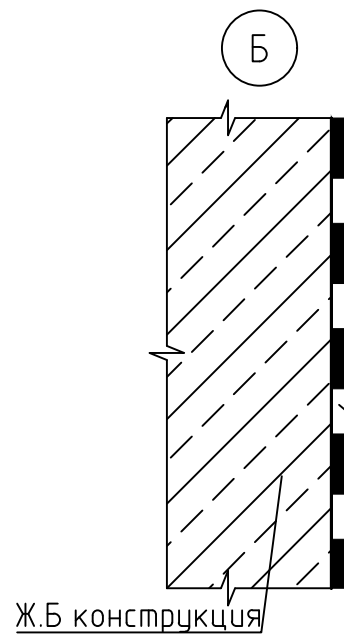
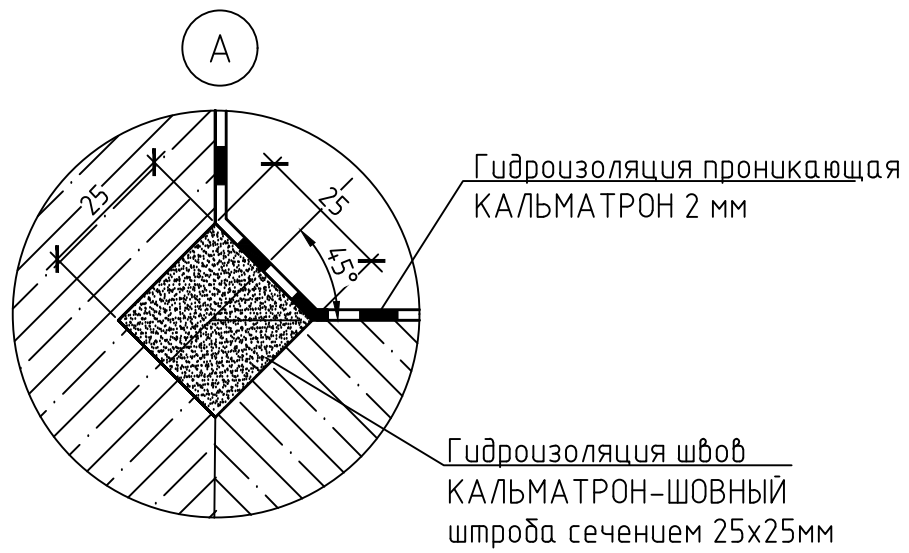


Ремонт тоннелей

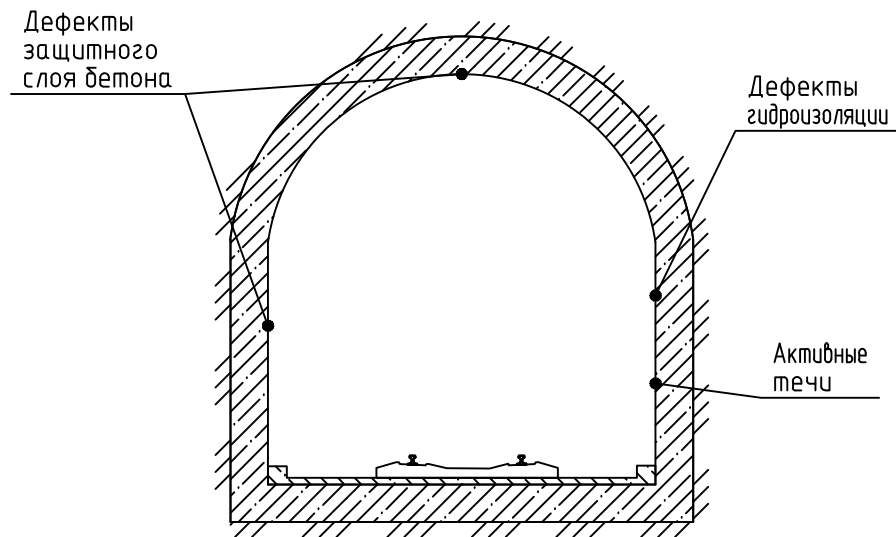

Согласовано	
Взам. инв. №	
Подп. и дата	
Инв. № подл.	

Изм.	Кол. уч.	Лист	№ док.	Подп.	Дата				
Разраб.						Гидроизоляция пролетных конструкций	Стадия	Лист	Листов
Провер.							р	9	
Ремонт тоннелей									