


*РАБОЧАЯ ДОКУМЕНТАЦИЯ*

*г. Новосибирск, 2019г.*


ЭКСПЛИКАЦИЯ ПОМЕЩЕНИЙ

Номер помещения	Наименования	Площадь, м <sup>2</sup>	Категория помещения
101	Тамбур	3,5	
102	Вестибюль	7,3	
103	Гардероб домашней/рабочей одежды мужской	8,4	
104	Душевая мужская	1,6	
105	Душевая женская	2,0	
106	Гардероб домашней/рабочей одежды женский	8,9	
107	Кабинет патологоанатома	12,7	
108	Кабинет патологоанатома	12,6	
109	Кабинет патологоанатома	12,6	
110	Кабинет заведующего лабораторией	15,1	
111	Телекоммуникационный узел	4,5	В4
112	Электрощитовая	4,0	В4
113	ИТП	17,8	Д
114	Комната уборочного инвентаря	4,1	В4
115.1	Коридор	46,9	
115.2	Коридор	50,3	
116	Венткамера приточная	4,4	
117	Сан. узел	1,7	
118	Тамбур сан. узла	1,7	
119	Сан. узел	1,7	
120	Тамбур сан. узла	1,7	
121	Комната персонала	12,1	
122	Архив	8,0	В1
123	Кладовая реактивов	5,5	В4
124	Кладовая ядов и летучих веществ	5,1	В4
125	Санитарная комната	5,5	В4
126	Кабинет старшего лаборанта	11,8	
127	Помещение приема и регистрации материала	10,6	
128	Тамбур	5,7	
129	Моечная	8,2	В4
130	Комната вырезки диоматериала	33,9	В3
131	Гистологическая лаборатория	25,5	В3
132	Иммуногистохимическая лаборатория	15,7	В3
133	Моечная	11,4	В4
134	Цитологическая лаборатория	12,6	В3
135	Цитологическая лаборатория	11,5	В3
136	Сан.узел мужской	1,1	
137	Тамбур сан. узла мужского	1,0	
138	Тамбур сан. узла женского	1,0	
139	Сан.узел женский	1,1	
	Площадь помещений здания корпуса лаборатории	410,8	
	Переход	36,1	

ПЛАН ЛАБОРАТОРИИ НА ОТМ. 0,000, М 1:100

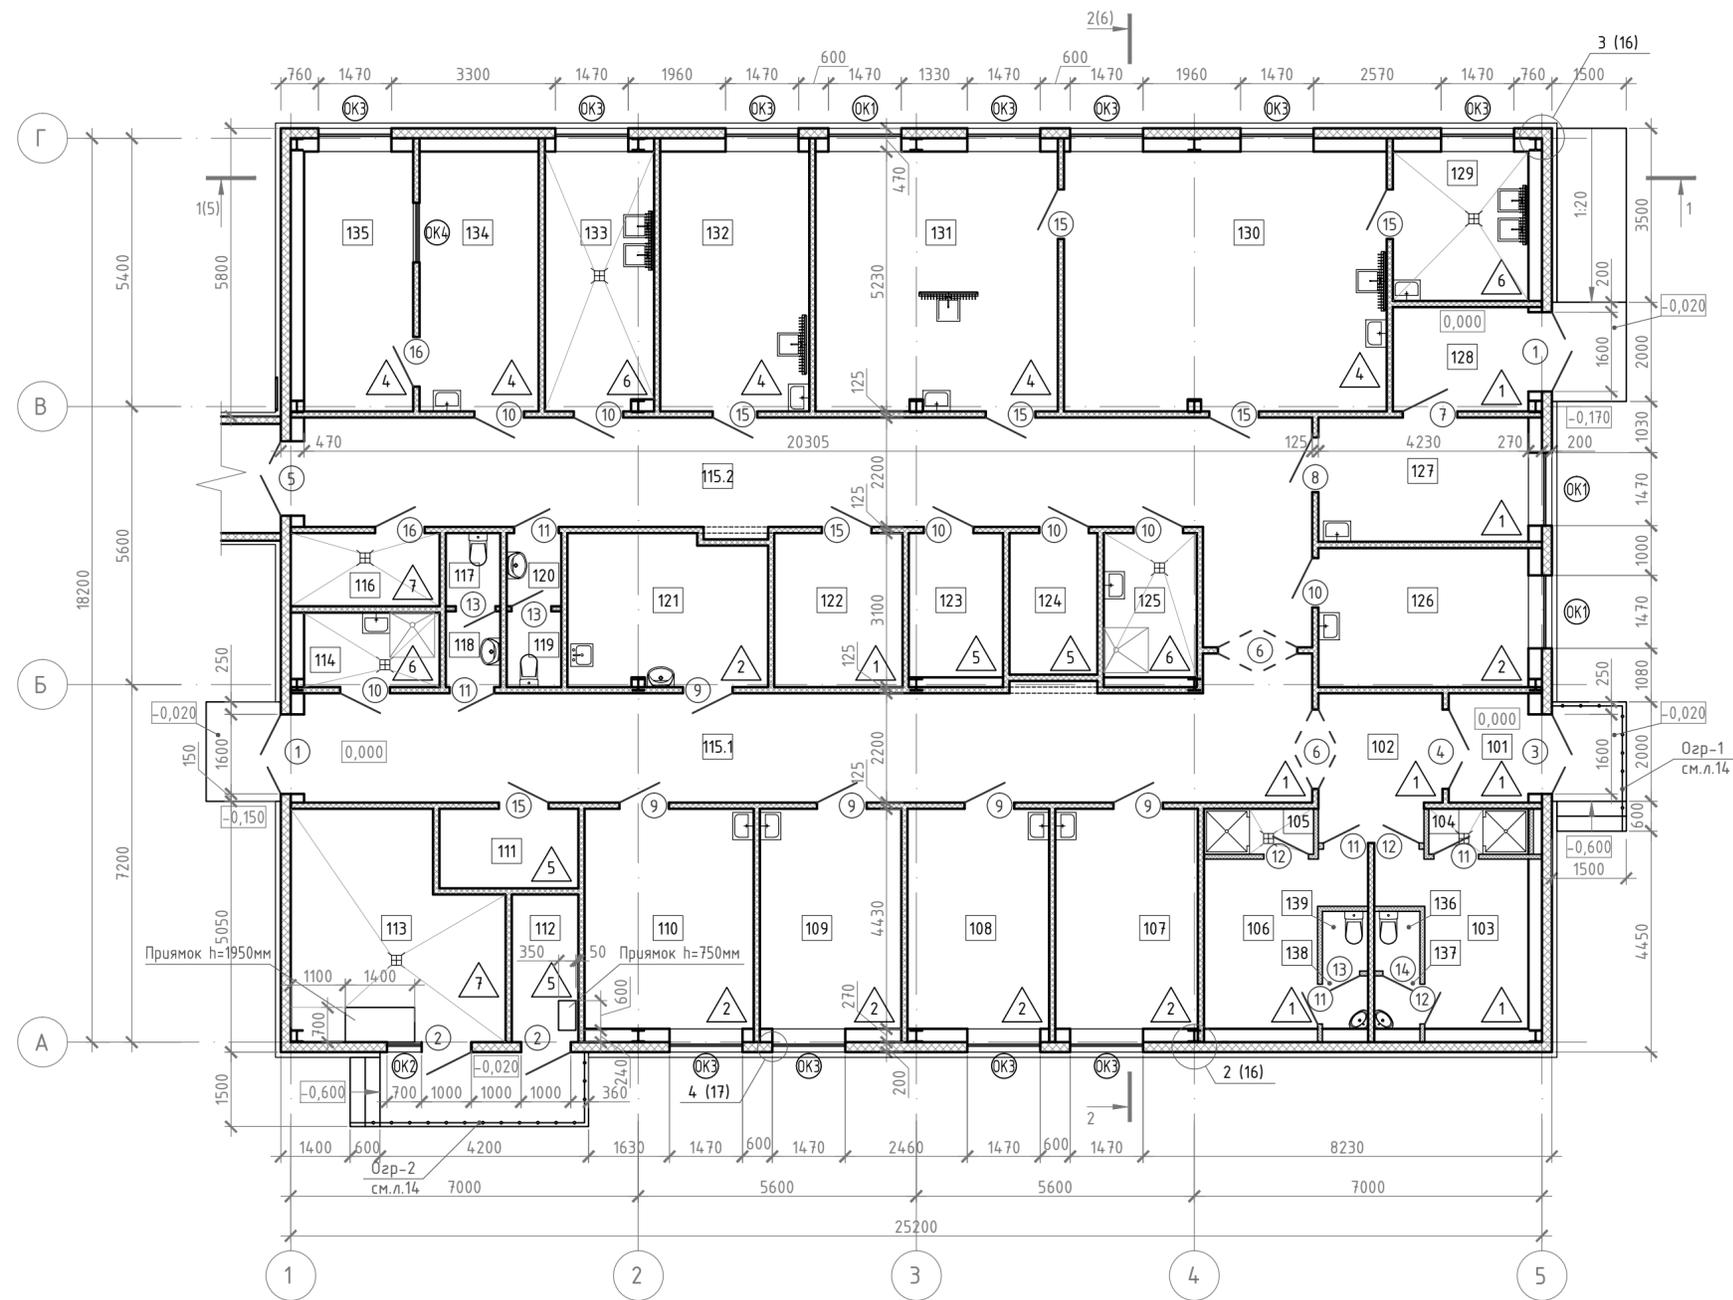

ПЛАН ПЕРЕХОДА НА ОТМ. 0,000, М 1:100

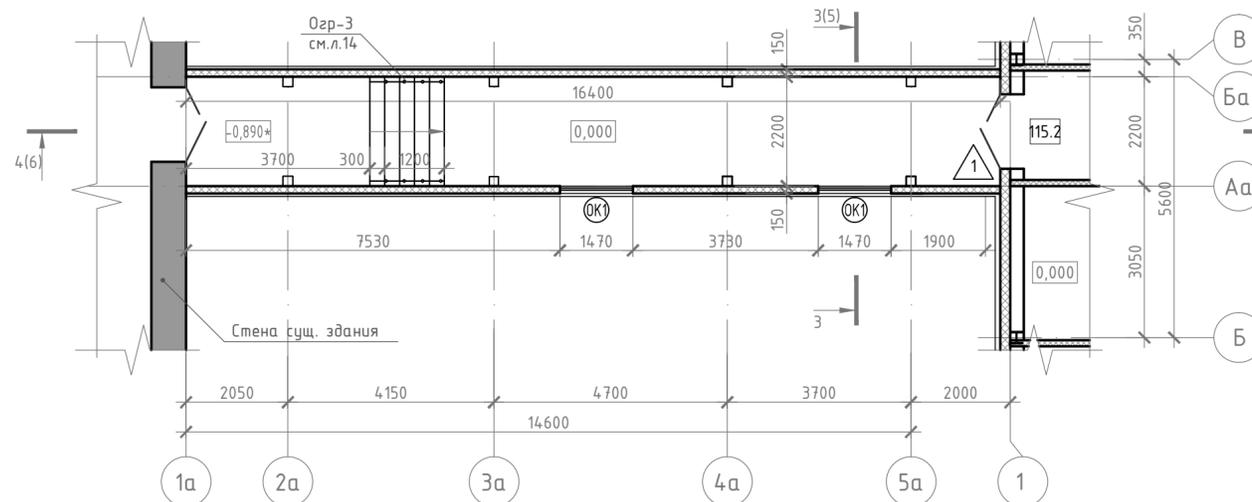


1. \* - отметка требует уточнения по месту.

Изм.	Кол. уч.	Лист	№ док.	Подп.	Дата
Здание корпуса патоморфологической лаборатории					
План лаборатории на отм. 0,000. План перехода на отм. 0,000					
Стадия					
Лист					
Листов					
Р 2					






ФАСАД 1а-5, М 1:100

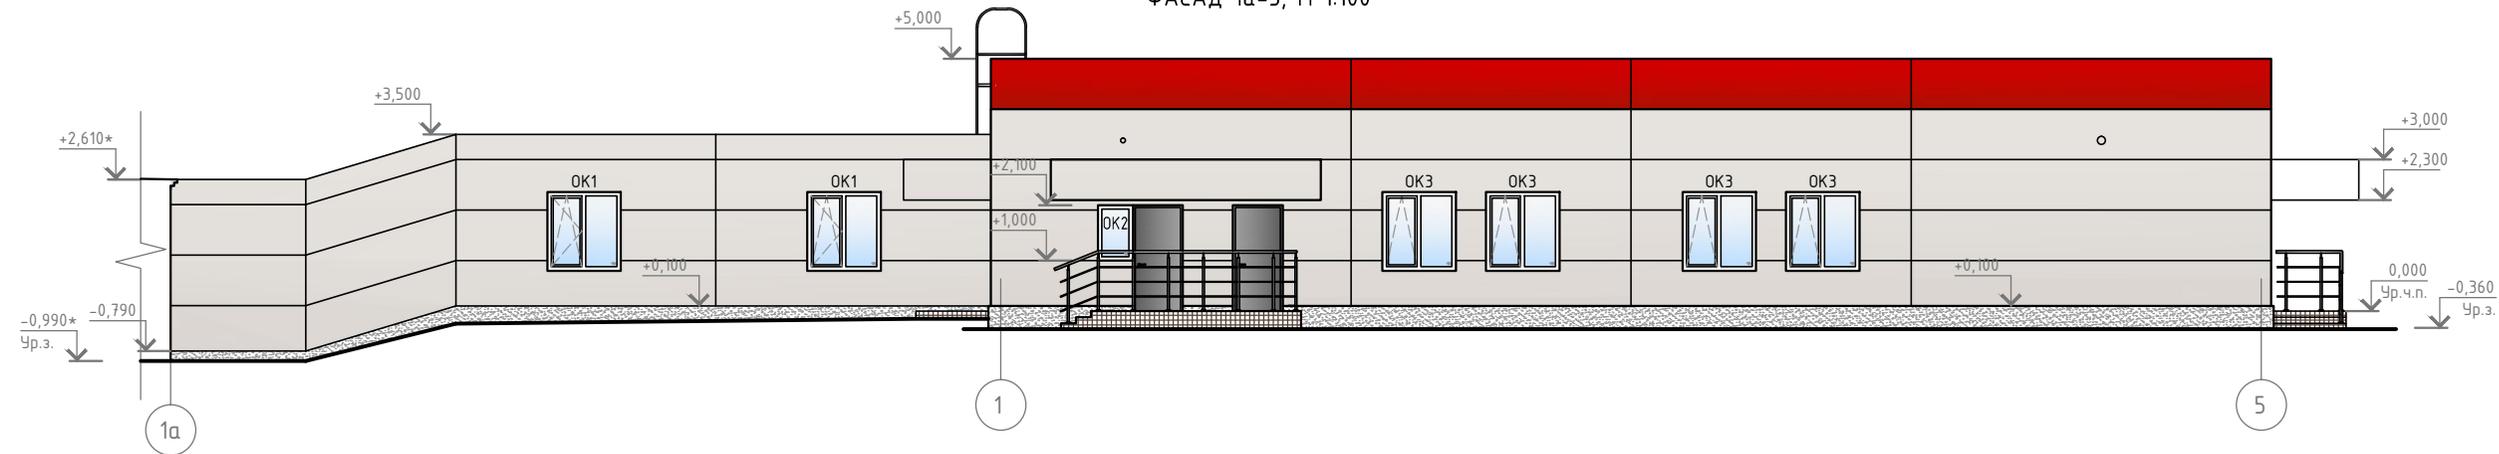

ФАСАД 5-1а, М 1:100

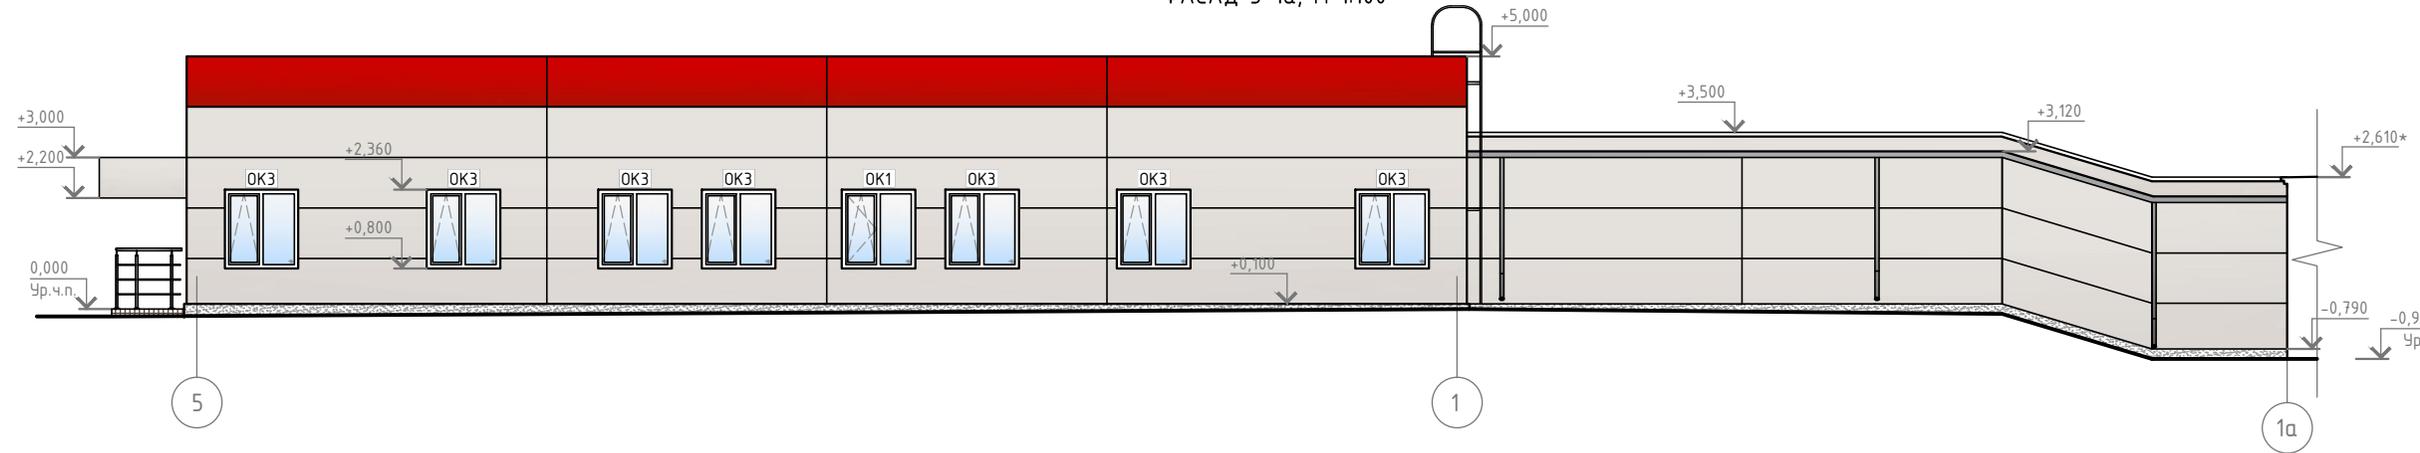

Спецификация элементов на отделку цоколя

Поз.	Обозначение	Наименование	Кол-во	Масса ед., кг	Примечание
Цоколь лаборатории					
1	ГОСТ Р 55225-2017	Стеклосетка 100x100мм	31,5м <sup>2</sup>		
2	ТУ 5745-015-58239148-2010	Смесь армирующая "Ceresit СТ 190"	31,5м <sup>2</sup>		
3	ТУ 2316-018-58239148-2010	Грунтовка "Ceresit СТ 16"	63,0м <sup>2</sup>		
4	ТУ 5745-014-58239148-2010	Декоративная штукатурка "Ceresit СТ 137 «камешковая»" 2,5мм	31,5м <sup>2</sup>		
5	ТУ 2316-012-58239148-06	Краска фасадная водно-дисперсионная акриловая "Ceresit СТ 42" (RAL 7004)	31,5м <sup>2</sup>		
6	ГОСТ 30693-2000	Мастика гидроизоляционная (2 слоя)	80,4м <sup>2</sup>		
7	СТО 72746455-3.3.1-2012	Экструдированный пенополистирол "ТехноНИКОЛЬ CARBON ECO" 1200x600x80мм	286		205,4 м <sup>2</sup>

Спецификация элементов на отделку цоколя

Поз.	Обозначение	Наименование	Кол-во	Масса ед., кг	Примечание
Цоколь перехода					
8	ГОСТ Р 55225-2017	Стеклосетка 100x100мм	11,5м <sup>2</sup>		
9	ТУ 5745-015-58239148-2010	Смесь армирующая "Ceresit СТ 190"	11,5м <sup>2</sup>		
10	ТУ 2316-018-58239148-2010	Грунтовка "Ceresit СТ 16"	23,0м <sup>2</sup>		
11	ТУ 5745-014-58239148-2010	Декоративная штукатурка "Ceresit СТ 137 «камешковая»" 2,5мм	11,5м <sup>2</sup>		
12	ТУ 2316-012-58239148-06	Краска фасадная водно-дисперсионная акриловая "Ceresit СТ 42" (RAL 7004)	11,5м <sup>2</sup>		
13	ГОСТ 30693-2000	Мастика гидроизоляционная (2 слоя)	29,9м <sup>2</sup>		
14	СТО 72746455-3.3.1-2012	Экструдированный пенополистирол "ТехноНИКОЛЬ CARBON ECO" 1200x600x80мм	93		66,4 м <sup>2</sup>

- Смотреть совместно с листом 8.
- Фасонные элементы принять в цвет прилегающих панелей.
- Цоколь утепляется экструзионным пенополистиролом; утеплитель крепить к стенам дюбелями не менее 5 штук на 1 м<sup>2</sup>.
- Расход материалов дан без учета отходов.
- \* - отметка требует уточнения по месту.


Изм.	Кол. уч.	Лист	№ док.	Подп.	Дата			
Здание корпуса патоморфологической лаборатории						Стация	Лист	Листов
						Р	7	
Фасад 1а-5. Фасад 5-1а								

ВЕДОМОСТЬ ОТДЕЛКИ ФАСАДОВ ПОСЛЕ РЕМОНТА


Поз. отделки	Наименование элемента фасада	Наименование материала отделки	Наименование и номер эталона цвета или образец колера	Примечание
1	Стены	Стеновые сэндвич-панели	Серо-белый - RAL 9002	
		Стеновые сэндвич-панели	Красно-коричневый - RAL 3011	
2	Покрытие (кровля)	Кровельные сэндвич-панели	Серо-белый - RAL 9002	
3	Цоколь	Декоративная штукатурка	Серый - RAL 7004	
4	Фризы козырьков	Композитные листы	Серо-белый - RAL 9002	
5	Окна	ПВХ-переплет	Сигнальный белый - RAL 9003	
		Остекление		
6	Двери	Сталь с полимерным покрытием	Серый - RAL 7004	
		Алюминиевый переплет с полимерным покрытием	Сигнальный белый - RAL 9003	
		Остекление		
7	Ограждения, перила	Нержавеющая сталь		
8	Водосточная система	Сталь с полимерным покрытием	Серый графит - RAL 7024	
9	Входные площадки и ступени	Керамогранитная плитка	Серый - RAL 7004	
10	Наклонная поверхность пандуса	Покрытие "Мастерфайбр"	Серый - RAL 7004	

- Смотреть совместно с листом 7.
- Фасонные элементы принять в цвет прилегающих панелей.
- Цоколь утепляется экструзионным пенополистиролом; утеплитель крепить к стенам дюбелями не менее 5 штук на 1 м<sup>2</sup>.
- Козырьки над входными площадками выполняются из профлиста по металлическим конструкциям (см. КМ) с неорганизованным водостоком с композитными фризами (22,0 м<sup>2</sup>).

ФАСАД А-Г, М 1:100

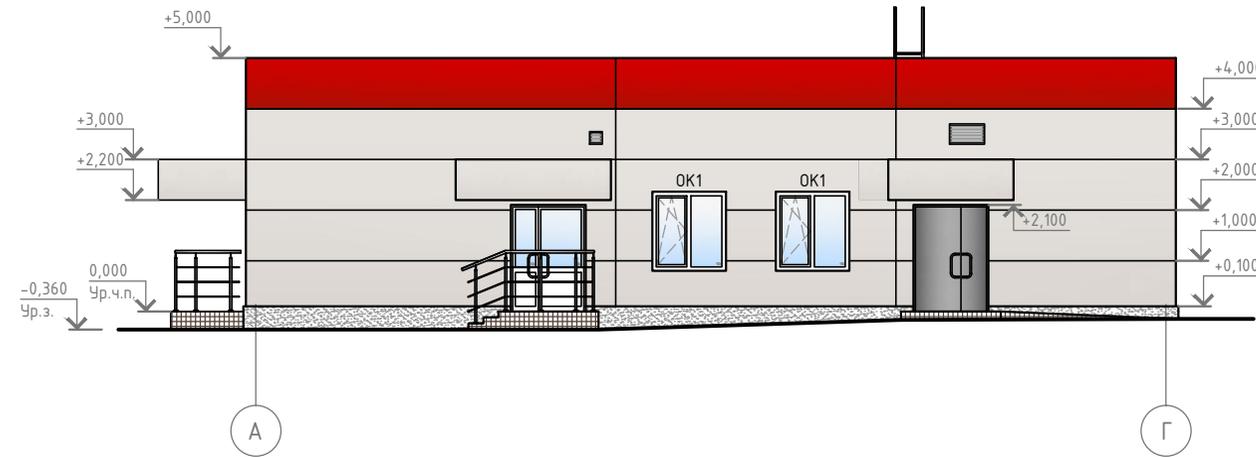


ФАСАД Г-А, М 1:100

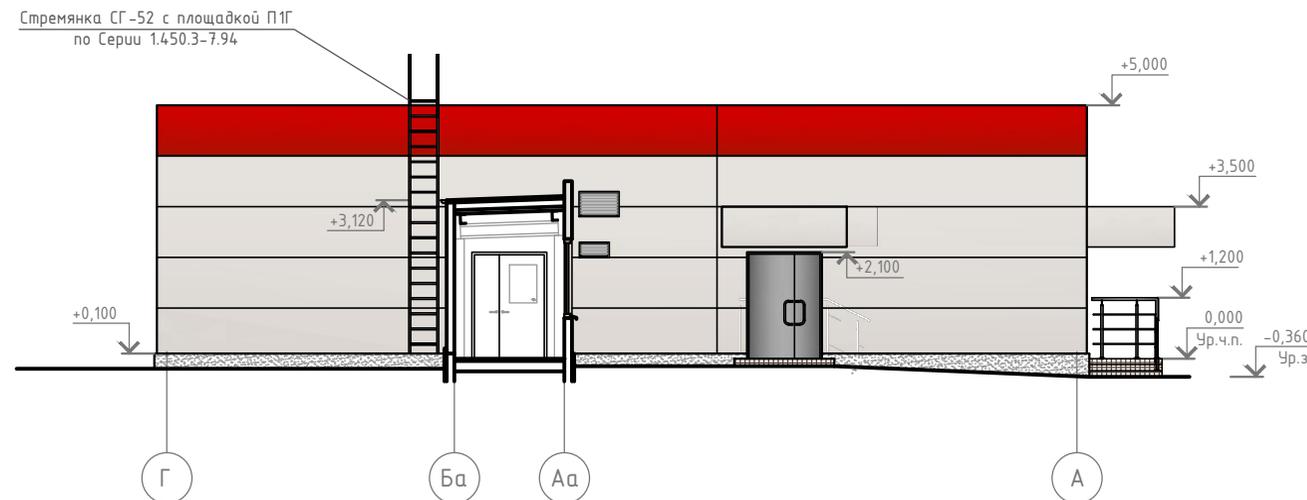

Согласовано	
Взам. инв. №	
Подп. и дата	
Инв. № подл.	

Изм.	Кол. уч.	Лист	№ док.	Подп.	Дата			
						Здание корпуса патоморфологической лаборатории		
						Р	8	
						Фасад А-Г. Фасад Г-А. Ведомость отделки фасадов		

# Гидроизоляция цоколя

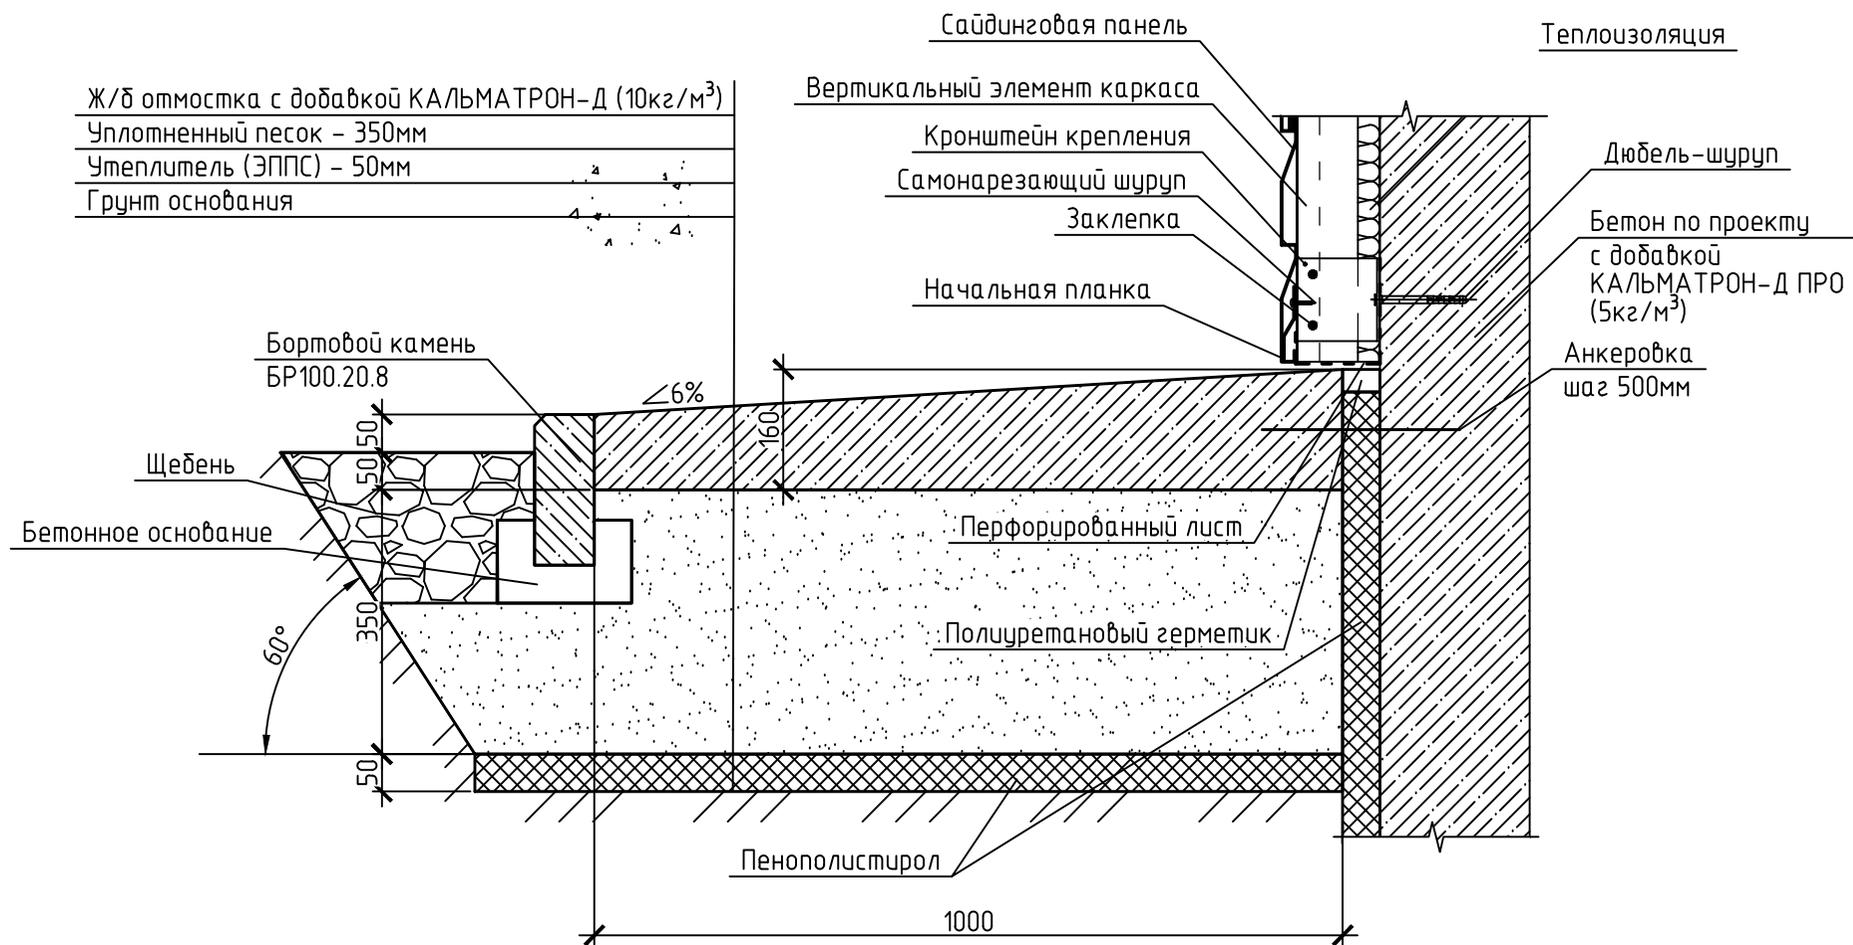

Согласовано

Взам. инв. №

Подп. и дата

Инв. № подл.

Изм.	Кол. уч.	Лист	№ док.	Подп.	Дата	Стадия	Лист	Листов