
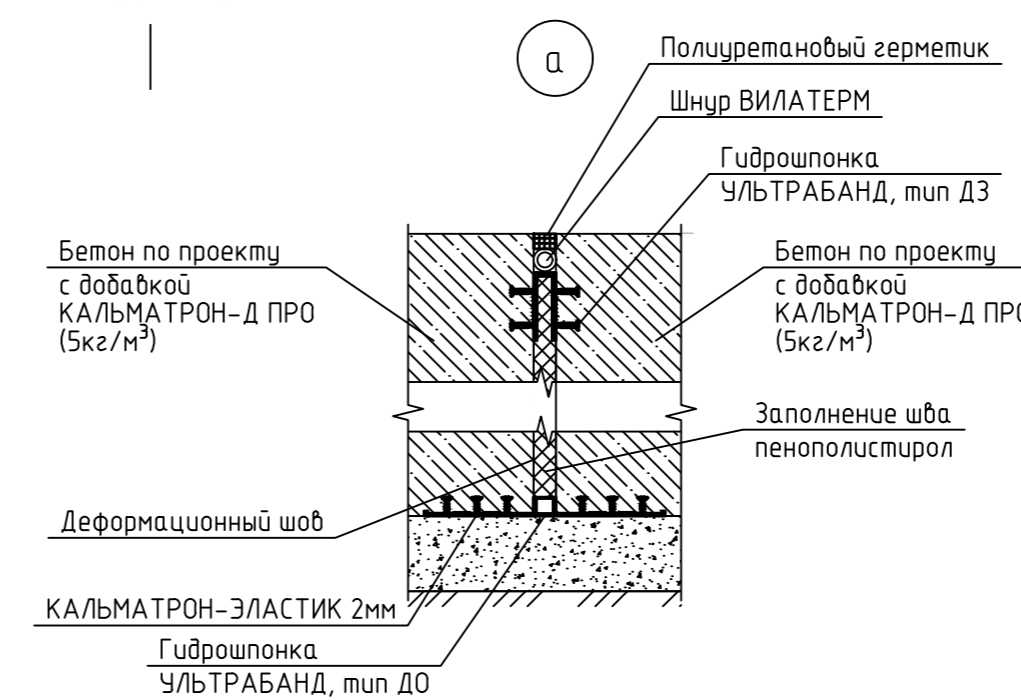
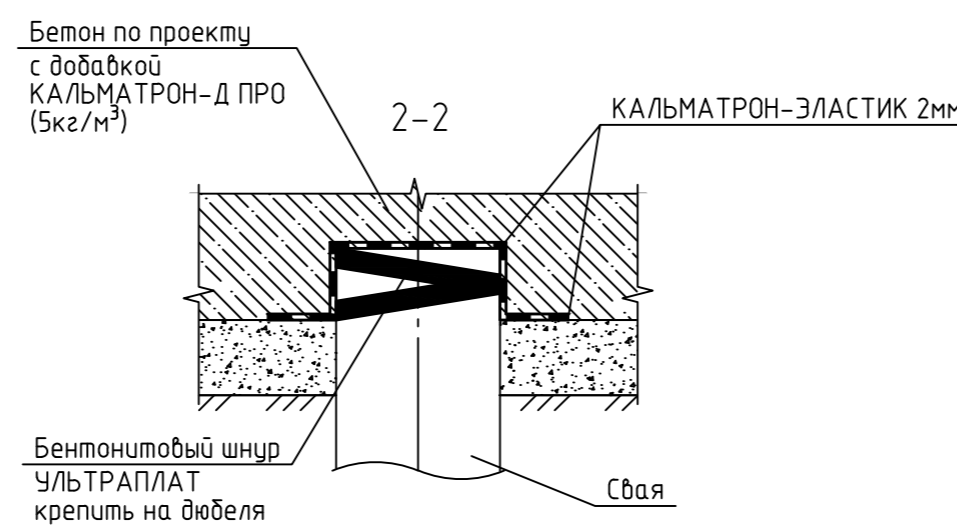
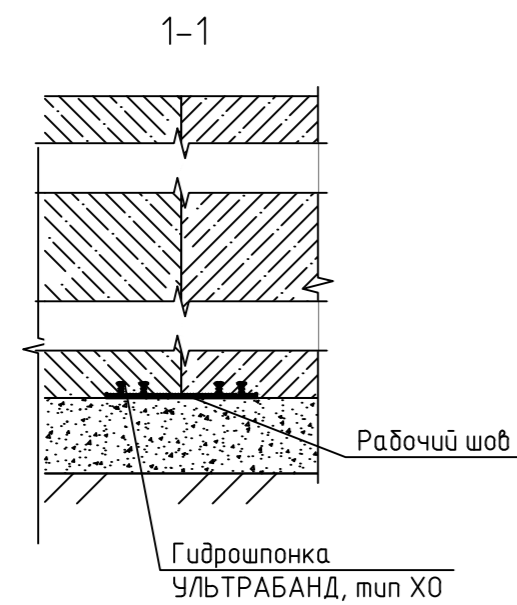


Гидроизоляция конструкций в котлованах без откосов, устроенных методом "стена в грунте" (несущая конструкция строящегося сооружения)

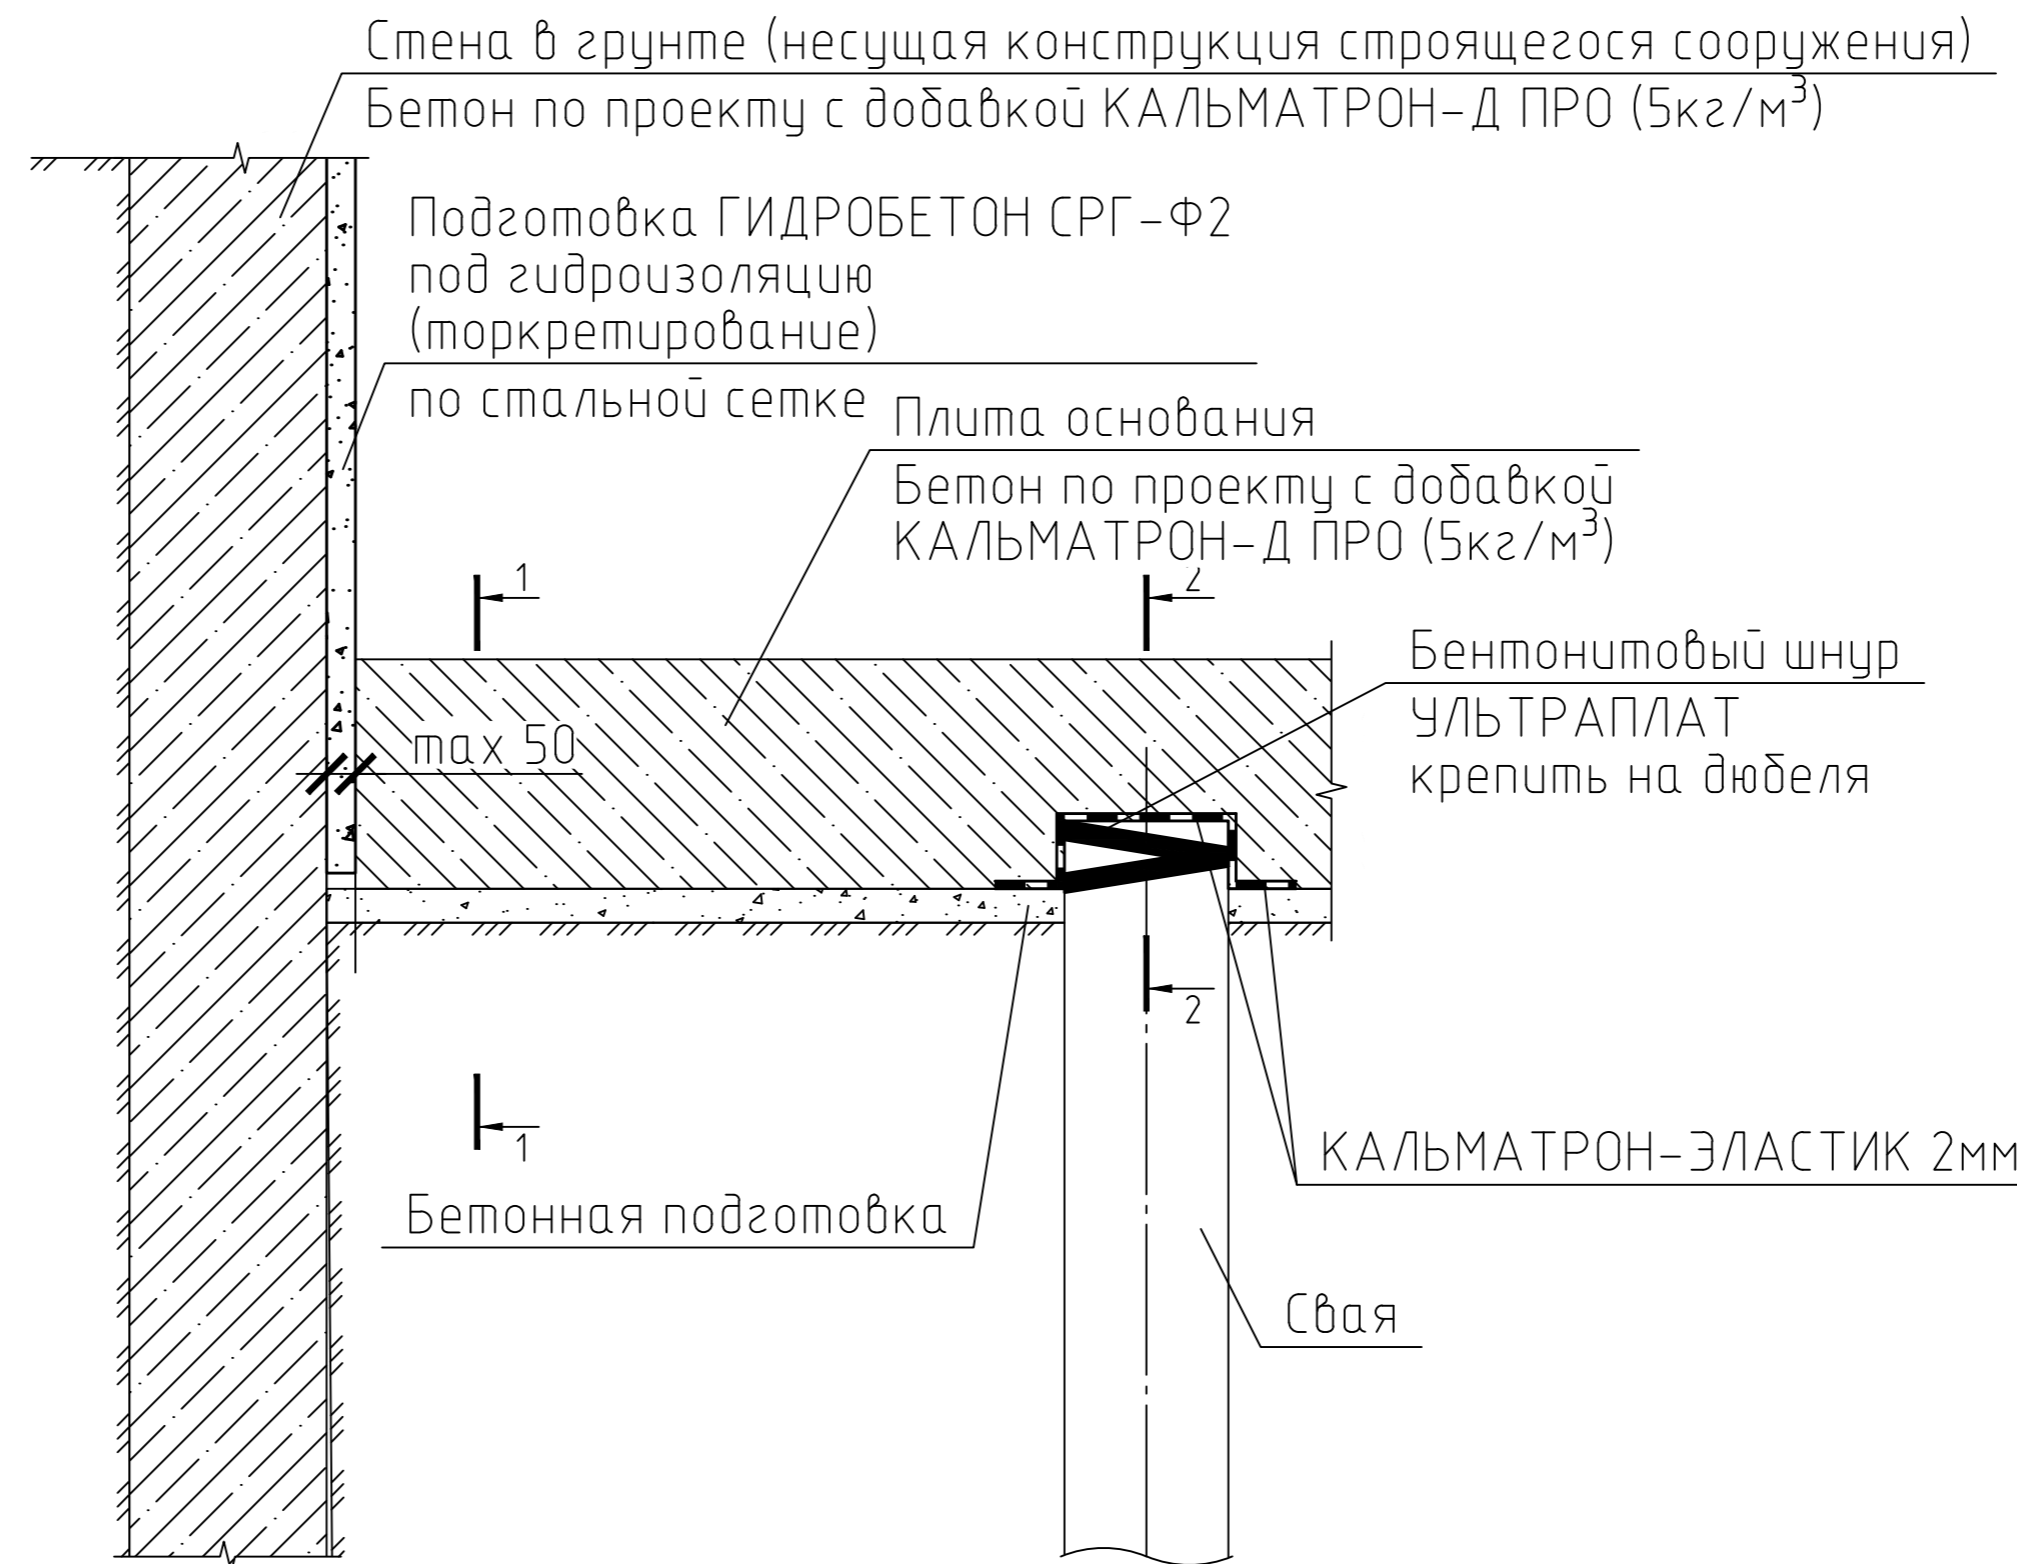

Согласовано					
Изм. № подл.	Подп. и дата	Взам. инв. №			

Изм.	Кол. уч.	Лист	№ док.	Подп.	Дата			
						Стадия	Лист	Листов